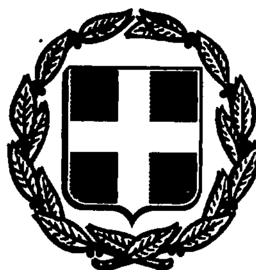


ΕΦΗΜΕΡΙΣ ΤΗΣ ΚΥΒΕΡΝΗΣΕΩΣ

ΤΗΣ ΕΛΛΗΝΙΚΗΣ ΔΗΜΟΚΡΑΤΙΑΣ

ΑΘΗΝΑ 31 ΟΚΤΩΒΡΙΟΥ 1986	ΤΕΥΧΟΣ ΤΕΤΑΡΤΟ	ΑΡΙΘΜΟΣ ΦΥΛΛΟΥ 1044

ΠΕΡΙΕΧΟΜΕΝΑ

ΠΟΛΕΟΔΟΜΙΑ

ΑΠΟΦΑΣΕΙΣ

ΠΟΛΕΟΔΟΜΙΑ

ΑΠΟΦΑΣΕΙΣ

Αριθ. 64502/3954 (1)

Χαρακτηρισμός ως διατηρητέου του κτιρίου που βρίσκεται στις οδούς Μ. Αλεξάνδρου 52- Λαμπριανίδου στη Δράμα, φερόμενου ως ιδιοκτησία Στυλιανού και Μαρίας Ζαχαροπούλου και καθορισμός ειδικών όρων και περιορισμών δόμησης του.

Ο ΥΠΟΥΡΓΟΣ
ΠΕΡΙΒΑΛΛΟΝΤΟΣ, ΧΩΡΟΤΑΞΙΑΣ ΚΑΙ ΔΗΜ. ΕΡΓΩΝ

Έχοντας υπόψη:

1. Τις διατάξεις του ν. 1577/1985 (ΦΕΚ 210/Α) και ειδικότερα τα άρθρα 3 και 4 (παρ. 2).

2. Την υπ' αριθ. 75724/1151/30.12.1983 κοινή απόφαση των Υπουργών Προεδρίας Κυβερνήσεως και Χωροταξίας Οικισμού και Περιβάλλοντος (ΦΕΚ 767/Β) και ειδικότερα το άρθρο 5, όπως τροποποιήθηκε με την υπ' αριθ. 28112/356/17.4.1985 όμοια απόφαση (ΦΕΚ 205/Β/85).

3. Την από 16.6.1986 αιτιολογική έκθεση και την από 9.9.1986 εισήγηση της Δ/νσης Παραδοσιακών Οικισμών και Περιβάλλοντος (Γ7).

4. Την από 9.7.1986 απάντηση των Στυλιανού και Μαρίας Ζαχαροπούλου, αποφασίζουμε:

1. Χαρακτηρίζεται ως διατηρητέο το κτίριο που βρίσκεται στις οδούς Μ. Αλεξάνδρου 52 -Λαμπριανίδου στην Δράμα πλην της μεταγενέστερης προσθήκης στο εσωτερικό του οικοπέδου επιφανείας 36 μ^2 περίπου, που μπορεί να κατεδαφιστεί, φερόμενο ως ιδιοκτησία Στυλιανού και Μαρίας Ζαχαροπούλου, όπως φαίνεται σημειωμένο στο σχετικό πρωτότυπο τοπογραφικό διάγραμμα σε κλίμακα 1:500 το οποίο θεωρήθηκε από τον Προϊστάμενο της Δ/νσης Πολεοδομικών Εφαρμογών με την υπ' αρ. 64502/1986 πράξη του και που συνοπτικό το αντίτυπο δημοσιεύεται με την παρούσα απόφαση.

2. Στο χαρακτηριζόμενο ως διατηρητέο κτίριο απαγορεύεται κάθε αφαίρεση, αλλοίωση ή καταστροφή των επί μέρους αρχιτεκτονικών και διακοσμητικών στοιχείων του.

3. Επιτρέπεται η επισκευή, ο εκσυγχρονισμός των εγκαταστάσεων η ενίσχυση στον φέροντα οργανισμό καθώς και επεμβάσεις για λόγους λειτουργικούς του διατηρητέου κτιρίου εφόσον δεν αλλοιώνεται ο αρχιτεκτονικός χαρακτήρας του.

4. Επιτρέπεται η ανέγερση νέου κτιρίου στο ίδιο οικόπεδο με πρόσωπο επί της οδού Λαμπριανίδου και σε απόσταση 3,50μ. τουλάχιστον από το διατηρητέο κτίριο.

5. Το συνολικό ποσοστό κάλυψης του οικοπέδου μετά την ανέγερση του νέου κτιρίου δεν θα υπερβεί το 87% της επιφάνειας αυτού.

6. Το μέγιστο επιτρεπόμενο ύψος του νέου κτιρίου ορίζεται σε 15,00 μ. χωρίς άλλη προεξοχή πάνω από αυτό.

7. Ο συντελεστής δόμησης του οικοπέδου δεν θα υπερβεί τον επιτρεπόμενο στην περιοχή.

8. Δεν επιτρέπεται η τοποθέτηση φωτεινών ή μη επιγραφών και διαφημίσεων στο διατηρητέο κτίριο. Επιτρέπεται μόνο η τοποθέτηση επιγραφών περιορισμένων διαστάσεων που υποδηλώνουν την χρήση του κτιρίου.

9. Για οποιαδήποτε επέμβαση στο εξωτερικό και εσωτερικό του διατηρητέου κτιρίου, για την τοποθέτηση επιγραφών καθώς και για την ανέγερση του νέου κτιρίου απαιτείται η έγκριση της Επιτροπής Πολεοδομικού και Αρχιτεκτονικού Ελέγχου (ΕΠΑΕ)


10. Η ισχύς της παρούσας απόφασης αρχίζει από την δημοσίευσή της στην Εφημερίδα της Κυβερνήσεως.

Αθήνα, 24 Σεπτεμβρίου 1986

Ο ΥΠΟΥΡΓΟΣ
ΕΥΑΓΓΕΛΟΣ ΚΟΥΛΟΥΜΠΗΣ

ΔΡΑΜΑ

κλιμ. 1:100

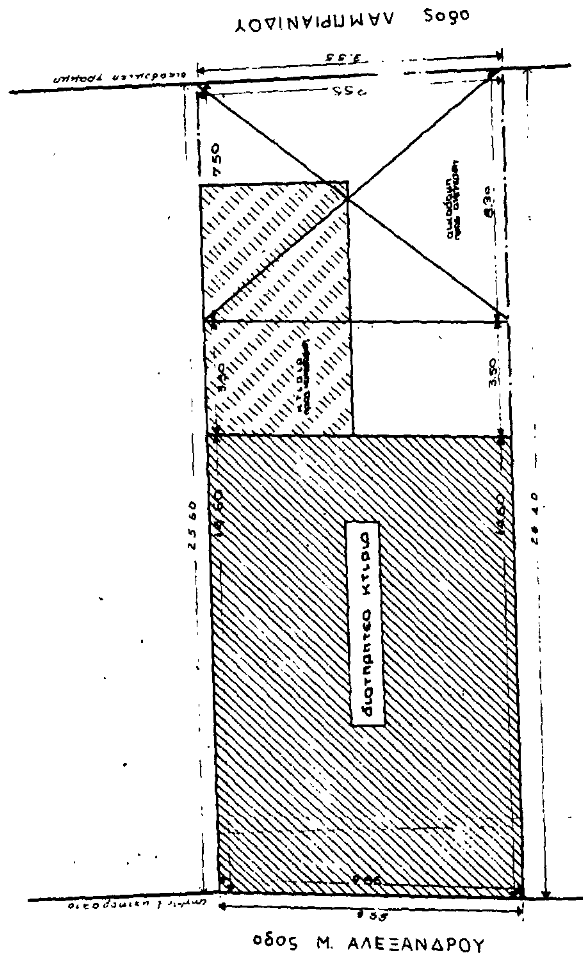

τοπογραφικο διαγραμμα οικοπεδου κλ 1/100


σ.κ. Μ. Ζαχαροπουλου στη δραμα οδος μεγαλου αλεξανδρου και λαμπριανιδου

Χαρακτηρισμος διατηρητεου του κτιριου στις οδους Μ. Αλεξανδρου 52 και Λαμπριανιδου στην Δραμα και καθορισμος ειδικων ορων και περιορισμων δομησης αυτου.

24 Σεπτεμβριου 1986

Η ΔΙΕΥΘΥΝΤΡΙΑ

ΒΑΣ. ΓΡΥΛΛΗ

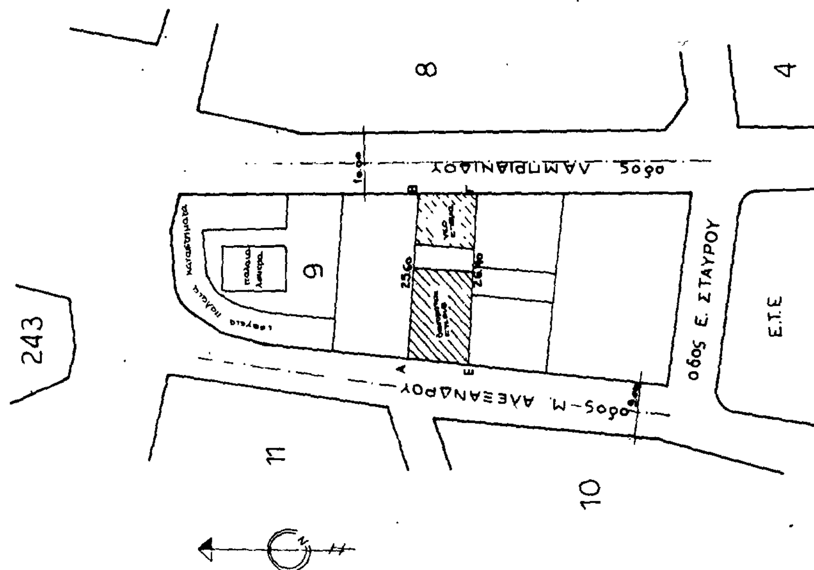

αποσπασμα ρυμοτομικου σχεδιου πολεως δραμας κλιμακα 1:500

Αριθ. Α.Π. 9083/ΕΠΑ 1305 (2)

Καθορισμός ορίων και όρων και περιορισμών δόμησης και κατηγοριοποίησης του οικισμού α) Παγώντα Κοινότητας Παγώντα του Ν. ΕΥΒΟΙΑΣ.

Ο ΝΟΜΑΡΧΗΣ ΕΥΒΟΙΑΣ

Έχοντας υπόψη:

1. Τις διατάξεις του από 24.4.85 Π.Δ/τος (ΦΕΚ 181Δ/3.5.85) «περί τρόπου καθορισμού ορίων οικισμού της Χώρας, κατηγορίες αυτών και καθορισμός όρων και περιορισμών δόμησης».

2. Τις προτάσεις των ιδιωτών μελετητών Μηχ/κών, στους οποίους ανατέθηκε σχετική μελέτη στα πλαίσια του προγράμματος των ανοικτών πόλεων, που αφορούν στον προσδιορισμό των οριών των υπόψη οικισμών.

3. Τα δελτία αρχιτεκτονικής αναγνώρισης των οικισμών που συμπληρώθηκαν από τους προαναφερόμενους μελετητές κατά τις υποδείξεις των σχετικών προδιαγραφών του ΥΧΟΠ.

4. Τα πληθυσμιακά στοιχεία της τελευταίας απογραφής του κράτους της ΕΣΥΕ.

5. Την υπ' αρ. 9/30.8.85 απόφαση του Κοινοτικού Συμβουλίου Παγώντα.

6. Την με αρ. πρωτ. 7448/ΕΠΑ 1083/20.8.86, εισήγηση ΤΠ και ΠΕ πρός το ΣΧΟΠ Ν. Εύβοιας.

7. Την υπ' αρ. 1η γνωμοδότηση του 34ου/86 πρακτικού του ΣΧΟΠ του Νομού.

8. Το υπ' αρ. Ζ/898/11.7.86 έγγραφο Δασαρχείου Χαλκίδας, αποφασίζουμε:

Ι. Κατατάσσουμε τον οικισμό α) Παγώντα σύμφωνα με το άρθρο 2 του από 24.4.85 ΠΔ/τος. (ΦΕΚ 181Δ'/3.5.85 στις παρακάτω κατηγορίες.

α) ΠΑΓΩΝΤΑΣ Αδιάφορος, Στάσιμος, Διάσπαρτος και Μικρός οικισμός.

ΙΙ. Καθορίζουμε τα όρια του οικισμού α) Παγώντα του Ν. ΕΥΒΟΙΑΣ με στοιχεία για τον α) ΠΑΓΩΝΤΑΣ: (1, 2, 2α, 2β, 2γ, 3, 4α, 5, 6, 7, 8, 9, 9α, 10,11, 1), όπως αυτά φαίνονται στα συνοδευτικά της παρούσας σχεδιαγράμματα κλίμ. 1:5.000, που έχουν θεωρηθεί από την Προϊσταμένη του ΤΠ & ΠΕ και που αποτελούν αναπόσπαστα μέρη της απόφασης αυτής και συντάχθηκαν βάσει στοιχείων χαρτών και επιτόπου ελέγχου.

2) Σειρά ισχύος για περίπτωση ασυμφωνίας πρώτον το σχέδιο και δεύτερον το κείμενο της περιγραφής των ορίων.

ΙΙΙ. Καθορίζουμε τους ακόλουθους γενικούς και ειδικούς όρους και περιορισμούς δόμησης.

Α'. Γενικοί όροι δόμησης

Ι. Εντός των ορίων των οικισμών ισχύουν οι γενικοί όροι δόμησης που προβλέπονται από το ΠΔ ΦΕΚ 181/Δ/3.5.85 και για τους οικισμούς:

α) Παγώντα αρτιότητα γηπέδου 500 τμ.

2. Κατά παρέκκλιση εντός των ορίων των οικισμών θεωρούνται άρτια τα οικόπεδα με όποιο εμβαδόν είχαν στις 3.5.85 ημέρα δημοσίευσης του από 24.4.85 Π. Δ/τος.

Β'. Ειδικοί όροι δόμησης

Για τον οικισμό.

α) Παγώντα τους ειδικούς όρους δόμησης που αναγράφονται στην καρτέλλα, που συνοδεύει την παρούσα κάθε φορά.

IV. α) Πριν από οποιαδήποτε κατάτμηση οικοπέδων εντός των ορίων του οικισμού θα πρέπει να θεωρείται το σχετικό τοπογραφικό διάγραμμα από το ΤΠ & ΠΕ της Νομαρχίας ώστε να εξασφαλίζεται η συνέχεια των υπαρχόντων κοινόχρηστων χώρων και η δημιουργία νέων κοινόχρηστων χώρων σύμφωνα με τα οριζόμενα στις διατάξεις της παρ. 1 του άρθρου 6 του από 24.4 85 Δ/τος.

β) Να εξασφαλίζεται οπωσδήποτε η συνέχεια των υφισταμένων ή εγκεκριμένων δρόμων του οικισμού.

Κατά τα λοιπά ισχύουν τα οριζόμενα στο Π. Δ/γμα της 24.4.85 (ΦΕΚ 181Δ/3.5.85).

Η παρούσα απόφαση με το σχεδιάγραμμα οριοθέτησης του οικισμού, καθώς και τις καρτέλες των ειδικών όρων δόμησης που τη συνοδεύει, να δημοσιευθεί στην Εφημερίδα της Κυβερνήσεως.

Χαλκίδα, 16 Σεπτεμβρίου 1986

Ο Νομάρχης

ΕΥΤ. ΚΟΝΤΟΜΑΡΗΣ

ΠΙΝΑΚΑΣ Α.2.1. ΑΡΧΙΤΕΚΤΟΝΙΚΟΣ ΤΥΠΟΣ ②

ΔΕΛΤΙΟ ΑΡΧΙΤΕΚΤΟΝΙΚΗΣ ΑΝΑΓΝΩΡΙΣΗΣ

ΟΙΚΙΣΜΟΣ : ΠΑΓΩΝΤΑΣ
ΔΗΜΟΣ/ΚΟΙΝ.: ΠΑΓΩΝΤΑ
ΑΡ. ΕΣΥΕ : 04314701
ΝΟΜΟΣ : ΕΥΒΟΙΑΣ

ΣΥΣΤΗΜΑ ΔΟΜΗΣΗΣ: ΣΥΝΕΧΕΣ [ ] Π. ΕΛΕΥΘΕΡΟ [ ] ΠΤΕΡΥΓΩΝ [X]

α/α		ΣΤΟΙΧΕΙΑ ΤΟΥ ΚΤΙΡΙΟΥ ΚΥΡΙΑΡΧΟΣ ΤΥΠΟΣ	ΙΣΟΓΕΙΟ ΥΛΙΚ.	ΙΣΟΓΕΙΟ ΧΡΩΜ.	Α' ΟΡΟΦΟΣ ΥΛΙΚ.	Α' ΟΡΟΦΟΣ ΧΡΩΜ.	Β' ΟΡΟΦΟΣ ΥΛΙΚ.	Β' ΟΡΟΦΟΣ ΧΡΩΜ.	ΠΑΡΑΤΗΡΗΣΕΙΣ ΛΕΠΤΟΜΕΡΕΙΕΣ
Α	ΕΠΙΚΑΛΥΨΗ	1. στέγης μονόριχτης							ΚΛΙΣΗ % / ΠΡΟΕΞ.
		2. στέγης δίριχτης	5,6,7,13	γ.ι	5,6,7,13	γ.ι			25-30%
		3. στέγης τετράριχτης	5,6,7,13	γ.ι	5,6,7,13	γ.ι			25-30%
		4. δώματος							(F)
		5. θόλου							
Β	ΟΨΕΙΣ	1. κύρια όψη		α,γ,δ,ε		α,γ,δ,ε			
		2. λοιπές όψεις		α,γ,δ,ε		α,γ,δ,ε			
		3.							σκίτσο
Γ	ΕΞΩΣΤΕΣ	1. ανοιχτός ακάλυπτος							Πλάτος / μήκος
		2. ανοιχτός καλυμμένος							
		3. κλειστός							
		4. στοά-χαγιάτι							≤4μ / ≤2/3 πρόσοψης
		5.							σκίτσο
Δ	ΣΤΗΘΑΙΑ	1. εξωστών							
		2. εξωτερικής σκάλας	1,2,3,12						
		3. δώματος							
		4. στοών (χαγιατιού)	3		3				σκίτσο
Ε	ΑΝΟΙΓΜΑΤΑ	Ποσοστό ανοιγμάτων	≤ 30%		≤ 30%		%		
		1. οριζόντιο πρέκι							
		2. ημικυκλικό πρέκι							
		3. τοξωτό πρέκι							
		4.							σκίτσο
Ζ	ΚΟΥΦΩΜΑΤΑ	1. ταμπλαδωτά							
		2. καρφωτά							
		3. περσιδωτά							
		4. με καΐτια							
		5. με φεγγίτη							
		6.							σκίτσο

ΠΑΡΑΠΟΜΠΗ

ΠΑΡΑΤΗΡΗΣΕΙΣ: (F)

1) Επιτρέπονται όψεις οι ετέρες πέρν της μονόριχτης και υπό την προϋπόθεση τα επίπεδα της στέγης ανά δύο να έχουν κοινή ακμή (κορυφές).

2) Σε περίπτωση επικάλυψης στέγης με πλάκες πέτρινες η κλίση δύναται να υπερβεί το 30%

α/α		ΣΤΟΙΧΕΙΑ ΤΟΥ ΚΤΙΡΙΟΥ ΚΥΡΙΑΡΧΟΣ ΤΥΠΟΣ	ΙΣΟΓΕΙΟ ΥΛΙΚ.	ΙΣΟΓΕΙΟ ΧΡΩΜ.	Α' ΟΡΟΦ. ΥΛΙΚ.	Α' ΟΡΟΦ. ΧΡΩΜ.	Β' ΟΡΟΦ. ΥΛΙΚ.	Β' ΟΡΟΦ. ΧΡΩΜ.	ΠΑΡΑΤΗΡΗΣΕΙΣ ΛΕΠΤΟΜΕΡΕΙΕΣ
Η	ΑΡΧΙΤ. ΣΤΟΙΧΕΙΑ	1. γείσα							
		2. κορνιζώματα							
		3. παραστάδες							
		4. φουρούσια							
		5. αετώματα							
		6. καμινάδες							σκίτσο
Θ	ΠΕΡΙΦΡΑΞ	1. μανδρότοιχος ψηλός							
		2. μανδρότοιχος χαμηλός		α,γ,η	(F1)				
		3. άλλος τρόπος							σκίτσο

ΥΠΟΜΝΗΜΑ - ΚΩΔΙΚΑΣ ΣΥΜΒΟΛΙΚΩΝ ΑΡΙΘΜΩΝ

ΥΛΙΚΑ	1	ΠΕΤΡΑ	5	ΠΛΑΚΕΣ ΠΕΤΡΙΝΕΣ	9	ΣΙΔΗΡΟΣ
	2	ΣΟΒΑΣ-ΚΟΝΙΑΜΑ	6	ΚΕΡΑΜΙΔΙΑ ΒΥΖΑΝΤΙΝΑ	10	ΧΩΜΑ
	3	ΞΥΛΟ	7	ΚΕΡΑΜΙΔΙΑ ΓΑΛΛΙΚΑ	11	ΓΥΨΟΣ
	4	ΤΟΥΒΛΟ	8	ΛΑΜΑΡΙΝΑ	12	ΜΠΕΤΟΝ ΑΡΜΕ
					13	ΚΕΡΑΜΙΔΙΑ ΠΑΝΤΟΣ ΤΥΠΟΥ

ΧΡΩΜΑ	α	ΛΕΥΚΟ	ε	ΩΧΡΑ	η	ΦΥΣΙΚΟ ΧΡΩΜΑ ΞΥΛΟΥ
	β	ΜΑΥΡΟ	ι	ΚΟΚΚΙΝΟ	ζ	
	γ	ΓΚΡΙΖΟ	π	ΜΠΛΕ		
	δ	ΩΧΡΑ	θ	ΚΙΤΡΙΝΟ		

ΦΩΤ. ΚΥΡΙΑΡΧΟΥ ΤΥΠΟΥ

ΠΑΡΑΤΗΡΗΣΗ: (F1)

ΜΑΝΔΡΟΤΟΙΧΟΣ ΧΑΜΗΛΟΣ

1) Επιβάλλεται μόνο στις όψεις του δρόμου με ύψος ≤ 1,00 μέτρου

2) Πάνω από τον χαμηλό μανδρότοιχο επιτρέπεται κιγκλίδωμα παντός χρώματος.

3) Μανδρότοιχος ψηλός επιτρέπεται μόνο όταν κάνει χρέη τοίχου αντιστήριξης.

ΦΩΤ. ΚΑΤΑ ΤΗΝ ΚΡΙΣΗ ΤΟΥ ΜΕΛΕΤΗΤΗ

Συνοδεύει την 9983/ΕΠΑ 1305/16-9-86 απόφαση κ. Νομάρχη

Η Προϊσταμένη ΕΠΑ

Σοφία Σαράβα
Αρχιτ. Μηχ. με Α β

ΠΙΝΑΚΑΣ Α.2.1. ΑΡΧΙΤΕΚΤΟΝΙΚΟΣ ΤΥΠΟΣ (3)

ΔΕΛΤΙΟ ΑΡΧΙΤΕΚΤΟΝΙΚΗΣ ΑΝΑΓΝΩΡΙΣΗΣ

ΟΙΚΙΣΜΟΣ	ΠΑΓΩΝΤΑΣ
ΔΗΜΟΣ/ΚΟΙΝ.	ΠΑΓΩΝΤΑ
ΑΡ. ΕΣΥΕ	04314701
ΝΟΜΟΣ	ΕΥΒΟΙΑΣ

ΣΥΣΤΗΜΑ ΔΟΜΗΣΗΣ: ΣΥΝΕΧΕΣ ☐ Π. ΕΛΕΥΘΕΡΟ ☐ ΠΤΕΡΥΓΩΝ ☒

α/α		ΣΤΟΙΧΕΙΑ ΤΟΥ ΚΤΙΡΙΟΥ ΚΥΡΙΑΡΧΟΣ ΤΥΠΟΣ	ΙΣΟΓΕΙΟ ΥΛΙΚ.	ΙΣΟΓΕΙΟ ΧΡΩΜ.	Α' ΟΡΟΦΟΣ ΥΛΙΚ.	Α' ΟΡΟΦΟΣ ΧΡΩΜ.	Β' ΟΡΟΦΟΣ ΥΛΙΚ.	Β' ΟΡΟΦΟΣ ΧΡΩΜ.	ΠΑΡΑΤΗΡΗΣΕΙΣ ΛΕΠΤΟΜΕΡΕΙΕΣ
Α	ΕΠΙΚΑΛΥΨΗ	1. στέγης μονόριχτης							ΚΛΙΣΗ % / ΠΡΟΕΞ.
		2. στέγης δίριχτης	5,6,7,13	γ, ι	5,6,7,13	γ, ι			25-30%
		3. στέγης τετράριχτης	5,6,7,13	γ, ι	5,6,7,13	γ, ι			25-30%
		4. δώματος							(F)
		5. άλλου							
Β	ΟΨΕΙΣ	1. κύρια όψη		α,γ,δ,ε		α,γ,δ,ε			
		2. λοιπές όψεις							
		3.							σκίτσο
Γ	ΕΞΩΣΤΕΣ	1. ανοιχτός ακάλυπτος							Πλάτος ≤1,50μ. Μήκος ≤3/5
		2. ανοιχτός καλυμμένος							(F1)
		3. κλειστός							
		4. στοά-χαγιάτι							
		5.							σκίτσο
Δ	ΣΤΗΘΑΙΑ	1. εξωστών	1,2,3,12		2,3,12				(F2)
		2. εξωτερικής σκάλας	1,2,3,12						
		3. δώματος							
		4.							σκίτσο
Ε	ΑΝΟΙΓΜΑΤΑ	Ποσοστό ανοιγμάτων	≤ 30 %		≤ 30 %		%		(F3)
		1. οριζόντιο πρέκι							
		2. ημικυκλικό πρέκι							
		3. τοξωτό πρέκι							
		4.							σκίτσο
Ζ	ΚΟΥΦΩΜΑΤΑ	1. ταμπλαδωτά							
		2. καρφωτά							
		3. περσιδωτά							
		4. με καΐτια							
		5. με φεγγίτη							
		6.							σκίτσο

ΠΑΡΑΤΗΡΗΣΗ

ΠΑΡΑΤΗΡΗΣΕΙΣ: (F)
1) Επιτρέπονται όλες οι στέγες πλην της μονόριχτης και υπό την προϋπόθεση τα επίπεδα της στέγης ανά δύο να έχουν κοινή ακμή (κορυφές).
2) Σε περίπτωση επικάλυψης στέγης με πλάκες πέτρινες η κλίση δύναται να υπερβεί το 30%

(F1) ΕΞΩΣΤΕΣ
Πλάτος: ≤ 1,50μ.
Μήκος: Το συνολικό μήκος των εξωστών να είναι ανά όροφο το πολύ τα 3/5 του μήκους της αντίστοιχου όψης.

F2 ΣΤΗΘΑΙΑ
Βλέπε πίσω σελίδα.

F3 —//— ΑΝΟΙΓΜΑΤΑ

α/α		ΣΤΟΙΧΕΙΑ ΤΟΥ ΚΤΙΡΙΟΥ ΚΥΡΙΑΡΧΟΣ ΤΥΠΟΣ	ΙΣΟΓΕΙΟ ΥΛΙΚ.	ΙΣΟΓΕΙΟ ΧΡΩΜ.	Α' ΟΡΟΦ. ΥΛΙΚ.	Α' ΟΡΟΦ. ΧΡΩΜ.	Β' ΟΡΟΦ. ΥΛΙΚ.	Β' ΟΡΟΦ. ΧΡΩΜ.	ΠΑΡΑΤΗΡΗΣΕΙΣ ΛΕΠΤΟΜΕΡΕΙΕΣ
Η	ΑΡΧΙΤ. ΣΤΟΙΧΕΙΑ	1. γείσα							
		2. κορνιζώματα							
		3. παραστάδες							
		4. φουρούσια							
		5. αετώματα							
		6. καμινάδες							σκίτσο
Θ	ΠΕΡΙΦΡΑΞ.	1. μανδρότοιχος ψηλός			(F5)				
		2. μανδρότοιχος χαμηλός		α,γ,η					
		3. άλλος τρόπος							σκίτσο

ΥΠΟΜΝΗΜΑ - ΚΩΔΙΚΑΣ ΣΥΜΒΟΛΙΚΩΝ ΑΡΙΘΜΩΝ

ΥΛΙΚΑ					
1	ΠΕΤΡΑ	5	ΠΛΑΚΕΣ ΠΕΤΡΙΝΕΣ	9	ΣΙΔΗΡΟΣ
2	ΣΟΒΑΣ-ΚΟΝΙΑΜΑ	6	ΚΕΡΑΜΙΔΙΑ ΒΥΖΑΝΤΙΝΑ	10	ΧΩΜΑ
3	ΞΥΛΟ	7	ΚΕΡΑΜΙΔΙΑ ΓΑΛΛΙΚΑ	11	ΓΥΨΟΣ
4	ΤΟΥΒΛΟ	8	ΛΑΜΑΡΙΝΑ	12	ΜΠΕΤΟΝ ΑΡΜΕ
				13	ΚΕΡΑΜΙΔΙΑ ΠΑΝΤΟΣ ΤΥΠΟΥ

ΧΡΩΜΑ					
α	ΛΕΥΚΟ	ε	ΩΜΠΡΑ	η	Φυσικό χρώμα ξύλου
β	ΜΑΥΡΟ	ι	ΚΟΚΚΙΝΟ	ζ	
γ	ΓΚΡΙΖΟ	π	ΜΠΛΕ		
δ	ΩΧΡΑ	θ	ΚΙΤΡΙΝΟ		

ΦΩΤ. ΚΥΡΙΑΡΧΟΥ ΤΥΠΟΥ

(F5) ΠΑΡΑΤΗΡΗΣΗ:
ΜΑΝΔΡΟΤΟΙΧΟΣ ΧΑΜΗΛΟΣ:
1) Επιβάλλεται μόνο στις όψεις του δρόμου με ύψος ≤ 1,00 μέτρου.
2) Πάνω από τον χαμηλό μανδρότοιχο επιτρέπεται κιγκλίδωμα παντός χρώματος.
3) Μανδρότοιχος ψηλός επιτρέπεται όταν κάνει χρέη τοίχου αντιστήριξης.

Συνοδεύει την 9083/ΕΠΑ 1305/Αλ.9-86 απόφαση κ. Νομάρχη.


Η Προϊσταμένη ΕΠΑ

Σοφία Σαράβα
Αρχιτ. Μηχ. με Α8

ΦΩΤ. ΚΑΤΑ ΤΗΝ ΚΡΙΣΗ ΤΟΥ ΜΕΛΕΤΗΤΗ

(F2) ΣΤΗΘΑΙΑ
Το στηθαίο εξωστών και εξωτερικής σκάλας νοούνται είτε συμπαγή είτε συμπαγές είτε μικτό από τμήματα συμπαγούς και διακένου που συμπληρώνονται από ξύλινα ή μεταλλικά στοιχεία, είτε να είναι αυτοτελώς ξύλινη κατασκευή.

(F3) ΑΝΟΙΓΜΑΤΑ
Επιτρέπεται μέχρι 30% επιφάνεια ανοιγμάτων ανά όροφο.

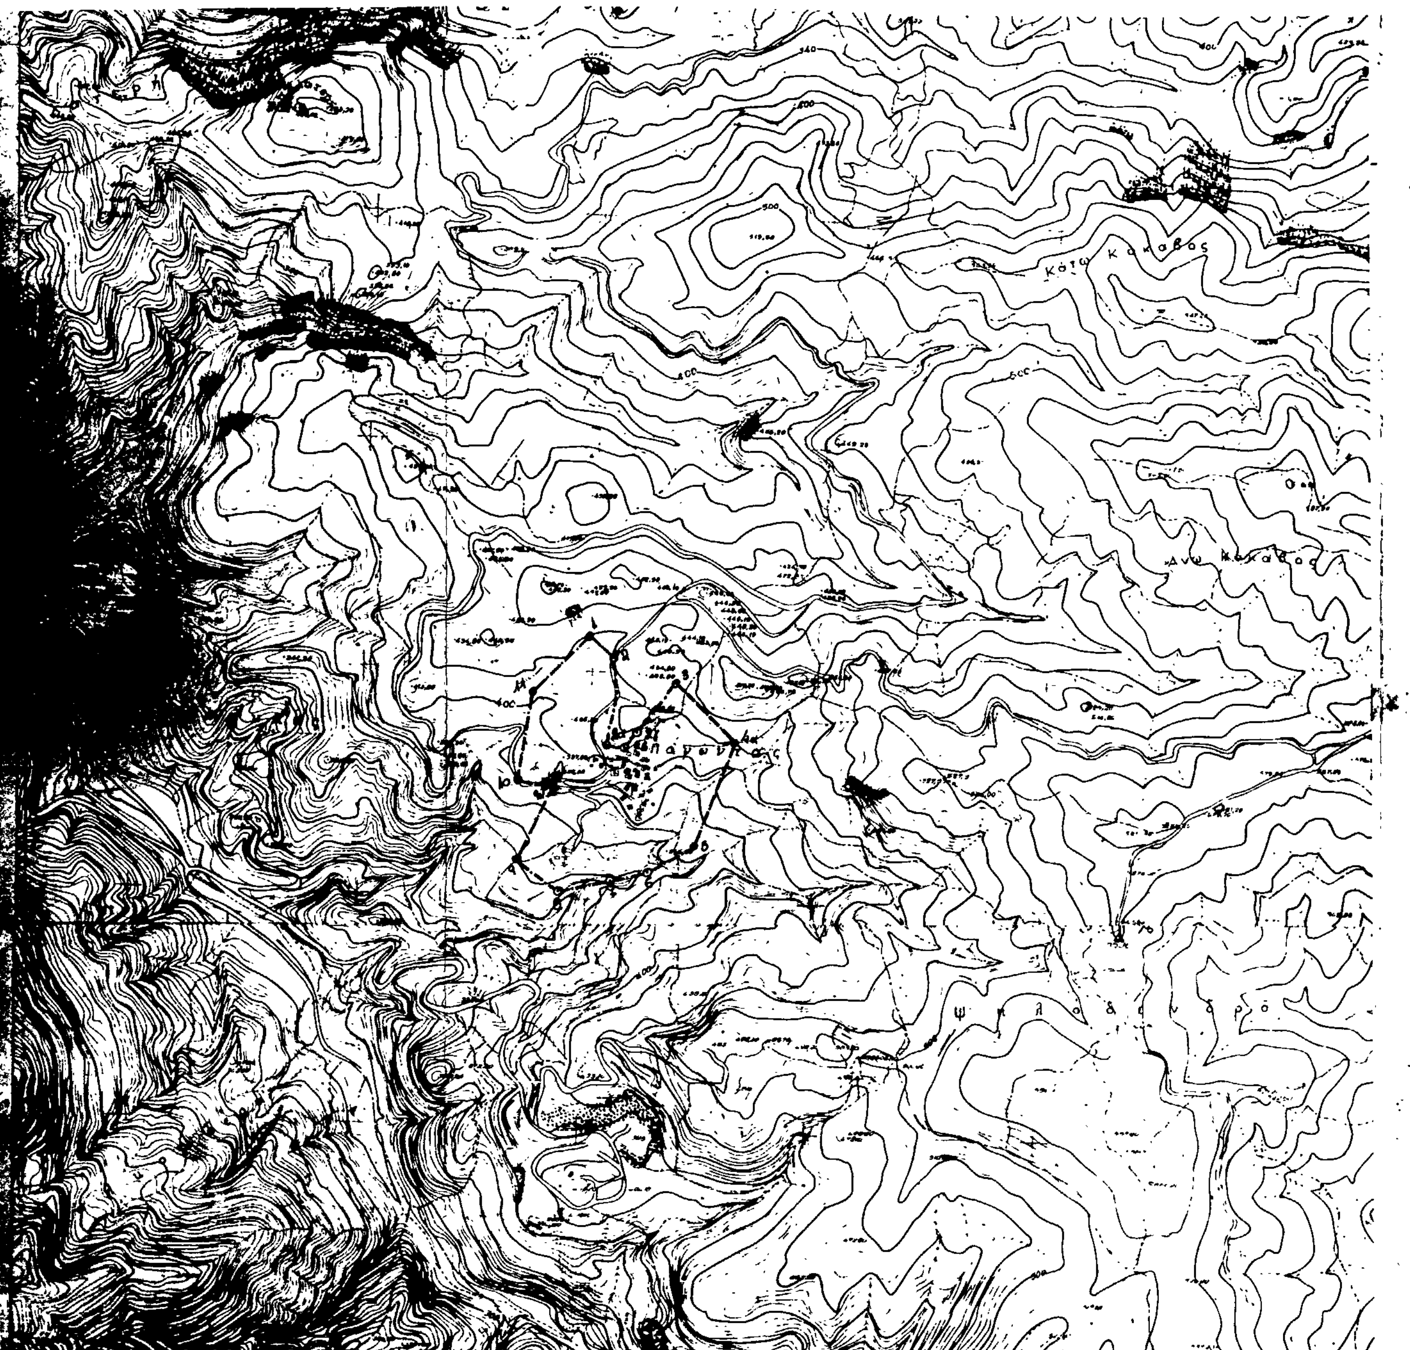
ΝΟΜΟΣ ευβοίας
Οικισμός παγωντα
ΥΠΟΜΝΗΜΑ
Όριο ΟΤΑ
Όριο οικισμού
1 2 3 . Ονομασίες
ορια οικισμου παγωντα
Κάτω Κοκκαβος
Άνω Κοκκαβος
ΟΡΙΟΘΕΤΗΣΗ ΟΙΚΙΣΜΟΥ
Π-1.1
Υπουργείο Χωροταξίας Οικισμού και Περιβάλλοντος
ΔΙΕΥΘΥΝΣΗ ΧΩΡΟΤΑΞΙΑΣ

Αριθ. 9085/ΕΠΑ 1303 (3)

Καθορισμός ορίων και όρων και περιορισμών δόμησης και κατηγοριοποίηση των οικισμών α) Κυπαρίσι και β) Άχρες του Ν. Ευβοίας.

Ο ΝΟΜΑΡΧΗΣ ΕΥΒΟΙΑΣ

Έχοντας υπόψη:

1. Τις διατάξεις του από 24.4.85 Π.Δ/τος (ΦΕΚ 181Δ/3.5.85) «περί τρόπου καθορισμού ορίων οικισμού της Χώρας, κατηγορίες αυτών και καθορισμός όρων και περιορισμών δόμησης».

2. Τις προτάσεις των ιδιωτών μελετητών Μηχ/κών, στους οποίους ανατέθηκε σχετική μελέτη στα πλαίσια του προγράμματος των ανοικτών πόλεων, που αφορούν στον προσδιορισμό των ορίων των υπόψη οικισμών.

3. Τα δελτία αρχιτεκτονικής αναγνώρισης των οικισμών που συμπληρώθηκαν από τους προαναφερόμενους μελετητές κατά τις υποδείξεις των σχετικών προδιαγραφών του ΥΧΟΠ.

4. Τα πληθυσμιακά στοιχεία της τελευταίας απογραφής του κράτους της ΕΣΥΕ.

5. Τις υπ' αρ. α) 22/27.10.85, β) 30/15.12.85, γ) 11/18.6.86 και δ) 12/18.6.86 αποφάσεις του Κοινοτικού Συμβουλίου Κυπαρισσίου.

6. Την με αρ. πρωτ. 7314/ΕΠΑ/1053/20.8.86 εισήγηση ΤΠ και ΠΕ προς το ΣΧΙΟ Ν. ΕΥΒΟΙΑΣ.

7. Την υπ' αρ. 2η γνωμοδότηση του 34ου/86 πρακτικού του ΣΧΟΠ του Νομού.

8. Το υπ' αρ. α) Ζ/244/28.1.86 και β) Ζ/292/31.1.86 έγγραφα Δασαρχείου Χαλκίδας, αποφασίζουμε:

1. Κατατάσσουμε τους οικισμούς α) Κυπαρίσσι β) Άχρες σύμφωνα με το άρθρο 2 του από 24.4.85 Π. Δ/τος (ΦΕΚ 181Δ'/3.5.85 στις παρακάτω κατηγορίες.

α) ΚΥΠΑΡΙΣΣΙ: Αδιάφορος, Στάσιμος, Διάσπαρτος, και Μικρός οικισμός.

β) ΑΚΡΕΣ: Αδιάφορος, Στάσιμος, Διάσπαρτος και Μικρός Οικισμός.

ΙΙ. Καθορίζουμε 1) τα όρια του οικισμού α) Κυπαρρίσι και β) Άχρες του Ν. ΕΥΒΟΙΑΣ με στοιχεία για τους :

α) ΚΥΠΑΡΙΣΣΙ: (1, 2, 3, 4, 5, 6, 7, 8, 9, 1).

β) ΑΚΡΕΣ: (1, 2, 3, 4, 5, 6, 7, 1), όπως αυτά φαίνονται στα συνοδευτικά της παρούσας σχεδιαγράμματα κλίμ. 1:5.000, που έχουν θεωρηθεί από την Προϊσταμένη του ΤΠ & ΠΕ και που αποτελούν αναπόσπαστα μέρη της απόφασης αυτής και συντάχθηκαν βάσει στοιχείων χαρτών και επιτόπου ελέγχου.

2) Σειρά ισχύος για περίπτωση ασυμφωνίας πρώτον το σχέδιο και δεύτερον το κείμενο της περιγραφής των ορίων.

ΙΙΙ. Καθορίζουμε τους ακόλουθους γενικούς και ειδικούς όρους και περιορισμούς δόμησης.

Α'. Γενικοί όροι δόμησης

Ι. Εντός των ορίων των οικισμών ισχύουν οι γενικοί όροι δόμησης που προβλέπονται από το ΠΔ ΦΕΚ 181/Δ/3.5.85 και για τους οικισμούς:

α) Κυπαρίσσι και β) Άχρες αρτιότητα γηπέδου 600 τ.μ.

2. Κατά παρέκκλιση εντός των ορίων των οικισμών θεωρούνται άρτια τα οικόπεδα με όποιο εμβαδόν είχαν στις 3.5.85 ημέρα δημοσίευσης του από 24.4.85 Π. Δ/τος.

Β'. Ειδικοί όροι δόμησης

Για τον οικισμό.

α) Κυπαρίσσι και β) Άχρες τους ειδικούς όρους δόμησης που αναγράφονται στην καρτέλλα, που συνοδεύει την παρούσα κάθε φορά.

IV. α) Πριν από οποιαδήποτε κατάτμηση οικοπέδων εντός των ορίων του οικισμού θα πρέπει να θεωρείται το σχετικό τοπογραφικό διάγραμμα από το ΤΠ & ΠΕ της Νομαρχίας ώστε να εξασφαλίζεται η συνέχεια των υπαρχόντων κοινόχρηστων χώρων και η δημιουργία νέων κοινόχρηστων χώρων σύμφωνα με τα οριζόμενα στις διατάξεις της παρ. 1 του άρθρου 6 του από 24.4.85 Δ/τος.

β) Να εξασφαλίζεται οπωσδήποτε η συνέχεια των υφισταμένων ή εγκεκριμένων δρόμων του οικισμού.

Κατά τα λοιπά ισχύουν τα οριζόμενα στο Π. Δ/γμα της 24.4.85 (ΦΕΚ 181Δ/3.5.85).

Η παρούσα απόφαση με το σχεδιάγραμμα οριοθέτησης του οικισμού, καθώς και τις καρτέλες των ειδικών όρων δόμησης που τη συνοδεύει, να δημοσιευθεί στην Εφημερίδα της Κυβερνήσεως.

Χαλκίδα, 16 Σεπτεμβρίου 1986

Ο Νομάρχης

ΕΥΤ. ΚΟΝΤΟΜΑΡΗΣ

ΠΙΝΑΚΑΣ Α.2.1. ΑΡΧΙΤΕΚΤΟΝΙΚΟΣ ΤΥΠΟΣ (2)

ΔΕΛΤΙΟ ΑΡΧΙΤΕΚΤΟΝΙΚΗΣ ΑΝΑΓΝΩΡΙΣΗΣ

ΟΙΚΙΣΜΟΙ	α) ΚΥΠΑΡΙΣΣΙ β) ΑΕΡΕΣ
~~ΔΗΜΟΣ~~/ΚΟΙΝ.	ΚΥΠΑΡΙΣΣΙΟΥ
ΑΡ. ΕΣΥΕ	04313501-02
ΝΟΜΟΣ	ΕΥΒΟΙΑΣ

ΣΥΣΤΗΜΑ ΔΟΜΗΣΗΣ: ΣΥΝΕΧΕΣ [ ] Π. ΕΛΕΥΘΕΡΟ [ ] ΠΤΕΡΥΓΩΝ [X]

α/α		ΣΤΟΙΧΕΙΑ ΤΟΥ ΚΤΙΡΙΟΥ ΚΥΡΙΑΡΧΟΣ ΤΥΠΟΣ	ΙΣΟΓΕΙΟ ΥΛΙΚ.	ΙΣΟΓΕΙΟ ΧΡΩΜ.	Α' ΟΡΟΦΟΣ ΥΛΙΚ.	Α' ΟΡΟΦΟΣ ΧΡΩΜ.	Β' ΟΡΟΦΟΣ ΥΛΙΚ.	Β' ΟΡΟΦΟΣ ΧΡΩΜ.	ΠΑΡΑΤΗΡΗΣΕΙΣ ΛΕΠΤΟΜΕΡΕΙΕΣ
Α	ΕΠΙΚΑΛΥΨΗ	1. στέγης μονόριχτης							ΚΛΙΣΗ % / ΠΡΟΕΞ.
		2. στέγης δίριχτης	5,6,7,13	γ,ι	5,6,7,13	γ,ι			25-30
		3. στέγης τετράριχτης	5,6,7,13	γ,ι	5,6,7,13	γ,ι			25-30%
		4. δώματος							(F)
		5. θόλου							
Β	ΟΨΕΙΣ	1. κύρια όψη		α,γ,δ,ε		α,γ,δ,ε			
		2. λοιπές όψεις		α,γ,δ,ε		α,γ,δ,ε			
		3.							σκίτσο
Γ	ΕΞΩΣΤΕΣ	1. ανοιχτός ακάλυπτος							ΠΛΑΤΟΣ / ΜΗΚΟΣ
		2. ανοιχτός καλυμμένος							
		3. κλειστός							
		4. στοά-χαγιάτι							≤4μ / ≤2/3 του ύψους
		5.							σκίτσο
Δ	ΣΤΗΘΑΙΑ	1. εξωστών							
		2. εξωτερικής σκάλας	1,2,3,12						
		3. δώματος							
		4. στοών (χαγιατιού)	3		3				σκίτσο
Ε	ΑΝΟΙΓΜΑΤΑ	Ποσοστό ανοιγμάτων	≤ 30%		≤ 30%			%	
		1. οριζόντιο πρέκι							
		2. ημικυκλικό πρέκι							
		3. τοξωτό πρέκι							
		4.							σκίτσο
Ζ	ΚΟΥΦΩΜΑΤΑ	1. ταμπλαδωτά							
		2. καρφωτά							
		3. περσιδωτά							
		4. με καΐτια							
		5. με φεγγίτη							
		6.							σκίτσο

ΠΑΡΑΠΟΜΠΗ

ΠΑΡΑΤΗΡΗΣΕΙΣ: (F)

1) Επιτρέπονται όχες οι στέγες πλην της μονόριχτης και υπό την προυπόθεση τα επίπεδα της στέγης ανά δύο να έχουν κοινή ακμή (κορυφές).

2) Σε περίπτωση επικάλυψης στέγης με πλάκες πέτρινες η κλίση δύναται να υπερβεί το 30%

α/α		ΣΤΟΙΧΕΙΑ ΤΟΥ ΚΤΙΡΙΟΥ ΚΥΡΙΑΡΧΟΣ ΤΥΠΟΣ	ΙΣΟΓΕΙΟ ΥΛΙΚ.	ΙΣΟΓΕΙΟ ΧΡΩΜ.	Α' ΟΡΟΦ. ΥΛΙΚ.	Α' ΟΡΟΦ. ΧΡΩΜ.	Β' ΟΡΟΦ. ΥΛΙΚ.	Β' ΟΡΟΦ. ΧΡΩΜ.	ΠΑΡΑΤΗΡΗΣΕΙΣ ΛΕΠΤΟΜΕΡΕΙΕΣ
Η	ΑΡΧΙΤ. ΣΤΟΙΧΕΙΑ	1. γείσα							
		2. κορνιζώματα							
		3. παραστάδες							
		4. φουρούσια							
		5 αετώματα							
		6. καμινάδες							σκίτσο
Θ	ΠΕΡΙΦΡΑΞ	1. μανδρότοιχος ψηλός							
		2. μανδρότοιχος χαμηλός		α,γ,η	(F1)				
		3. άλλος τρόπος							σκίτσο

ΥΠΟΜΝΗΜΑ - ΚΩΔΙΚΑΣ ΣΥΜΒΟΛΙΚΩΝ ΑΡΙΘΜΩΝ

ΥΛΙΚΑ	1	ΠΕΤΡΑ	5	ΠΛΑΚΕΣ ΠΕΤΡΙΝΕΣ	9	ΣΙΔΗΡΟΣ
	2	ΣΟΒΑΣ-ΚΟΝΙΑΜΑ	6	ΚΕΡΑΜΙΔΙΑ ΒΥΖΑΝΤΙΝΑ	10	ΧΩΜΑ
	3	ΞΥΛΟ	7	ΚΕΡΑΜΙΔΙΑ ΓΑΛΛΙΚΑ	11	ΓΥΨΟΣ
	4	ΤΟΥΒΛΟ	8	ΛΑΜΑΡΙΝΑ	12	ΜΠΕΤΟΝ ΑΡΜΕ
					13	ΚΕΡΑΜΙΔΙΑ ΠΑΝΤΟΣ ΤΥΠΟΥ
ΧΡΩΜΑ	α	ΛΕΥΚΟ	ε	ΩΜΠΡΑ	η	ΦΥΣΙΚΟ ΧΡΩΜΑ ΞΥΛΟΥ
	β	ΜΑΥΡΟ	ι	ΚΟΚΚΙΝΟ	ζ	
	γ.	ΓΚΡΙΖΟ	π	ΜΠΛΕ		
	δ	ΩΧΡΑ	θ	ΚΙΤΡΙΝΟ		

ΦΩΤ. ΚΥΡΙΑΡΧΟΥ ΤΥΠΟΥ

ΠΑΡΑΤΗΡΗΣΗ: (F1)

ΜΑΝΔΡΟΤΟΙΧΟΣ ΧΑΜΗΛΟΣ

1) Επιβάλλεται μόνο στις όψεις του δρόμου με ύψος ≤ 1,00 μέτρου

2) Πάνω από τον χαμηλό μανδρότοιχο επιτρέπεται κιγκλίδωμα παντός χρώματος.

3) Μανδρότοιχος ψηλός επιτρέπεται μόνο όταν κάνει χρεία τοίχου αντιστήριξης.

ΦΩΤ. ΚΑΤΑ ΤΗΝ ΚΡΙΣΗ ΤΟΥ ΜΕΛΕΤΗΤΗ

Συνοδεύει την 9085/ΕΠΑ 1303/16-9-86 απόφαση κ. Νομάρχη

Η Προϊσταμένη ΕΠΑ

Σοφία Σαράβα

Αρχιτ. Μηχ. με Α β

ΠΙΝΑΚΑΣ Α.2,1. ΑΡΧΙΤΕΚΤΟΝΙΚΟΣ ΤΥΠΟΣ (3)

ΔΕΛΤΙΟ ΑΡΧΙΤΕΚΤΟΝΙΚΗΣ ΑΝΑΓΝΩΡΙΣΗΣ

ΟΙΚΙΣΜΟΙ :	α) ΚΥΠΑΡΙΣΣΙ β) ΑΚΡΕΣ
ΔΗΜΟΣ/ΚΟΙΝ. :	ΚΥΠΑΡΙΣΣΙΟΥ
ΑΡ. ΕΣΥΕ :	04313501-02
ΝΟΜΟΣ :	ΕΥΒΟΙΑΣ

ΣΥΣΤΗΜΑ ΔΟΜΗΣΗΣ: ΣΥΝΕΧΕΣ [ ] Π. ΕΛΕΥΘΕΡΟ [ ] ΠΤΕΡΥΓΩΝ [X]

α/α		ΣΤΟΙΧΕΙΑ ΤΟΥ ΚΤΙΡΙΟΥ ΚΥΡΙΑΡΧΟΣ ΤΥΠΟΣ	ΙΣΟΓΕΙΟ ΥΛΙΚ.	ΙΣΟΓΕΙΟ ΧΡΩΜ.	Α' ΟΡΟΦΟΣ ΥΛΙΚ.	Α' ΟΡΟΦΟΣ ΧΡΩΜ.	Β' ΟΡΟΦΟΣ ΥΛΙΚ.	Β' ΟΡΟΦΟΣ ΧΡΩΜ.	ΠΑΡΑΤΗΡΗΣΕΙΣ ΛΕΠΤΟΜΕΡΕΙΕΣ
Α	ΕΠΙΚΑΛΥΨΗ	1. στέγης μονόριχτης							ΚΛΙΣΗ % / ΠΡΟΕΞ.
		2. στέγης δίριχτης	5,6,7,13	γ, ι	5,6,7,13	γ, ι			25-30%
		3. στέγης τετράριχτης	5, 7,13	γ, ι	5,6,7,13	γ, ι			25-30%
		4. δώματος							(F)
		5. θόλου							
Β	ΟΨΕΙΣ	1. κύρια όψη		α,γ,δ,ε		α,γ,δ,ε			
		2. λοιπές όψεις							
		3.							σκίτσο
Γ	ΕΞΩΣΤΕΣ	1. ανοιχτός ακάλυπτος							ΠΛΑΤΟΣ ≤1,50μ ΜΗΚΟΣ ≤3/5
		2. ανοιχτός καλυμμένος							(F1)
		3. κλειστός							
		4. στοά-χαγιάτι							
		5.							σκίτσο
Δ	ΣΤΗΘΑΙΑ	1. εξωστών	1,2,3,12		2,3,12				(F2)
		2. εξωτερικής σκάλας	1,2,3,12						
		3. δώματος							
		4.							σκίτσο
Ε	ΑΝΟΙΓΜΑΤΑ	Ποσοστό ανοιγμάτων	≤ 30 %		≤ 30 %		%		(F3)
		1. οριζόντιο πρέκι							
		2. πιικυκλικό πρέκι							
		3. τοξωτό πρέκι							
		4.							σκίτσο
Ζ	ΚΟΥΦΩΜΑΤΑ	1. ταμπλαδωτά							
		2. καρφωτά							
		3. περσιδωτά							
		4. με καΐτια							
		5. με φεγγίτη							
		6.							σκίτσο

ΠΑΡΑΠΟΜΠΗ

ΠΑΡΑΤΗΡΗΣΕΙΣ: (F)
1) Επιτρέπονται όλες οι στέγες πλην της μονόριχτης και υπό την προϋπόθεση, τα επίπεδα της στέγης ανά δύο να έχουν κοινή ακμή (κορυφές).
2) Σε περίπτωση επικάλυψης στέγης με πλάκες πέτρινες η κλίση δύναται να υπερβεί το 30%

(F1) ΕΞΩΣΤΕΣ
Πλάτος: ≤ 1,50μ.
Μήκος: Το συνολικό μήκος των εξωστών να είναι ανά όροφο το πολύ τα 3/5 του μήκους της αντίστοιχου όψης.

F2 ΣΤΗΘΑΙΑ
Βλέπε πίσω σελίδα.

F3 -"- ΑΝΟΙΓΜΑΤΑ

α/α		ΣΤΟΙΧΕΙΑ ΤΟΥ ΚΤΙΡΙΟΥ ΚΥΡΙΑΡΧΟΣ ΤΥΠΟΣ	ΙΣΟΓΕΙΟ ΥΛΙΚ.	ΙΣΟΓΕΙΟ ΧΡΩΜ.	Α' ΟΡΟΦ. ΥΛΙΚ.	Α' ΟΡΟΦ. ΧΡΩΜ.	Β' ΟΡΟΦ. ΥΛΙΚ.	Β' ΟΡΟΦ. ΧΡΩΜ.	ΠΑΡΑΤΗΡΗΣΕΙΣ ΛΕΠΤΟΜΕΡΕΙΕΣ
Η	ΑΡΧΙΤ. ΣΤΟΙΧΕΙΑ	1. γείσα							
		2. κορνιζώματα							
		3. παραστάδες							
		4. φουρούσια							
		5 αετώματα							
		6. καμινάδες							σκίτσο
Θ	ΠΕΡΙΦΡΑΞ	1. μανδρότοιχος ψηλός			(F5)				
		2. μανδρότοιχος χαμηλός		α,γ,η					
		3. άλλος τρόπος							σκίτσο

ΥΠΟΜΝΗΜΑ - ΚΩΔΙΚΑΣ ΣΥΜΒΟΛΙΚΩΝ ΑΡΙΘΜΩΝ

ΥΛΙΚΑ	1	ΠΕΤΡΑ	5	ΠΛΑΚΕΣ ΠΕΤΡΙΝΕΣ	9	ΣΙΔΗΡΟΣ
	2	ΣΟΒΑΣ-ΚΟΝΙΑΜΑ	6	ΚΕΡΑΜΙΔΙΑ ΒΥΖΑΝΤΙΝΑ	10	ΧΩΜΑ
	3	ΞΥΛΟ	7	ΚΕΡΑΜΙΔΙΑ ΓΑΛΛΙΚΑ	11	ΓΥΨΟΣ
	4	ΤΟΥΒΛΟ	8	ΛΑΜΑΡΙΝΑ	12	ΜΠΕΤΟΝ ΑΡΜΕ
					13	ΚΕΡΑΜΙΔΙΑ ΠΑΝΤΟΣ ΤΥΠΟΥ

ΧΡΩΜΑ	α	ΛΕΥΚΟ	ε	ΩΜΠΡΑ	η	φυσικό χρώμα ξύλου
	β	ΜΑΥΡΟ	ι	ΚΟΚΚΙΝΟ	ζ	
	γ	ΓΚΡΙΖΟ	π	ΜΠΛΕ		
	δ	ΩΧΡΑ	θ	ΚΙΤΡΙΝΟ		

ΦΩΤ. ΚΥΡΙΑΡΧΟΥ ΤΥΠΟΥ

(F5) ΠΑΡΑΤΗΡΗΣΗ:
ΜΑΝΔΡΟΤΟΙΧΟΣ ΧΑΜΗΛΟΣ:
1) Επιβάλλεται μόνο στις όψεις του δρόμου με ύψος ≤ 1,00 μέτρου.
2) Πάνω από τον χαμηλό μανδρότοιχο επιτρέπεται κιγκλίδωμα παντός χρώματος.
3) Μανδρότοιχος ψηλός επιτρέπεται όταν καλεί χρέη τοίχου αντιστήριξης.

Συνοδεύει την 9085/ΕΠΑ 1302/16-9-86 απόφαση κ. Νομάρχη.

Η Προϊσταμένη ΕΠΑ

Σοφία Σαράβα
Αρχιτ. Μηχ. με Α΄β

ΦΩΤ. ΚΑΤΑ ΤΗΝ ΚΡΙΣΗ ΤΟΥ ΜΕΛΕΤΗΤΗ

(F2) ΣΤΗΘΑΙΑ
Το στηθαίο εξωστών και εξωτερικής σκάλας νοείται είτε συμπαγές είτε συμπαγές είτε μικτό από τμήματα συμπαγούς και διάκενα που συμπληρώνονται από ξύλινα ή μεταλλικά στοιχεία, είτε να είναι αυτοτελής ξύλινη κατασκευή.

(F3) ΑΝΟΙΓΜΑΤΑ
Επιτρέπεται μέχρι 30% επιφάνεια ανοιγμάτων ανά όροφο.

ΝΟΜΟΣ : ΕΥΒΟΙΑΣ
Οικισμος: ΚΥΠΑΡΙΣΣΙ-ΑΚΡΕΣ

ΥΠΟΜΝΗΜΑ

- Οριο ΟΤΑ
- Οριο οικισμου
- 1.2.3 ..... Ονομασιες

ΟΡΙΑ ΟΙΚΙΣΜΟΥ ΚΥΠΑΡΙΣΣΙ.

1. Τοποθεσία Φανίτσα. Ν.Α. γωνία ιδιοκτησίας Αθαν. Δανέζη.
2. Τοποθεσία Κάμπος. Ν.Α. γωνία ιδιοκτησίας Κ. Παπαργύρη.
3. Τοποθεσία Αρμάς. Ν.Α. γωνία ιδιοκτησίας Γ. Γιαννάκου.
4. Τοποθεσία Άγιος Γεώργιος. Ν.Α. γωνία Στεφάνου Δανέζη.
5. Τοποθεσία Κατσούρι. Ν.Α. γωνία ιδιοκτησίας Γ. Κωνσταντίνου.
6. Τοποθεσία Λιβάδι. Β.Α. γωνία ιδιοκτησίας Ουσ. Βερσέκου.
7. Ν.Α. γωνία ιδιοκτησίας Ευάγγελου Γκίκα.
8. Τοποθεσία Ρίζι. Β.Α. γωνία ιδιοκτησίας Αγγ. Καραγιάννη.
9. Τοποθεσία Παναγιά διασταύρωσης δρόμου προς νεκροταφείο και δρόμου προς εθνική οδό Χαλκίδας-Ιστιαίας

ΟΡΙΑ ΟΙΚΙΣΜΟΥ ΑΚΡΕΣ.

1. Τοποθεσία Χωριό. Β.Α. γωνία ιδιοκτησίας Δ. Σ. Μαχαίρα.
2. Τοποθεσία Βρύση. Β.Α. γωνία ιδιοκτησίας Αναστ. Ζαχαρή.
3. Τοποθεσία Κοτσικό Β.Α. γωνία Αγροτ. Μανιάτη.
4. Τοποθεσία Αγ. Νικόλαος. Β.Α. γωνία ναού Αγ. Νικολάου.
5. Τοποθεσία Καλίστρα Ν.Α. γωνία ιδιοκτησίας Αθ. Δ. Μαχαίρα.
6. Τοποθεσία Υποστασιά. Ν.Α. γωνία ιδιοκτησίας Δ. Σ. Μαχαίρα.
7. Τοποθεσία Αλώνια Β.Α. γωνία ιδιοκτησίας Θεοφ. Αν. Μαχαίρα.

Συνοδεύει την υπ. αριθ. 9083/ΕΠΑ 1303/16-9-1986 Απόφαση Δ. Νομάρχη.



Η ΠΡΟΪΣΤΑΜΕΝΗ ΟΤΑ

Σοφία Σαραβά
Αρχιτ. Μηχ. με Α' Β.

ΟΡΙΟΘΕΤΗΣΗ ΟΙΚΙΣΜΟΥ

Αριθμος σχεδιου	Π.1.1
Κλ. 1:5000	
Συνταξη:	Ελεγχος:	Ημερ.:

Υπουργειο Χωροταξιας Οικισμου και Περιβαλλοντος
ΔΙΕΥΘΥΝΣΗ ΧΩΡΟΤΑΞΙΑΣ

5483/6

Αριθ. Τ.Π. 1288 (4)

Καθορισμός ορίων όρων και περιορισμών δόμησης και κατηγοριοποίηση του οικισμού Παλαιοκερασιάς Φθιώτιδας.

Ο ΝΟΜΑΡΧΗΣ ΦΘΙΩΤΙΔΑΣ

Έχοντας υπόψη:

1) Τις διατάξεις του από 24.4.85 Π.Δ. (ΦΕΚ 181Δ'/3.5.85) περί τρόπου καθορισμού και καθορισμός όρων και περιορισμών δόμησης».

2) Τις προτάσεις των μελετητών στους οποίους ανατέθηκε σχετική μελέτη στα πλαίσια του προγράμματος των ανοικτών πόλεων που αφορούν στον προσδιορισμό των ορίων των υπόψη οικισμών.

3) Τα πληθυσμιακά στοιχεία της τελευταίας απογραφής του κράτους της Ε.Σ.Υ.Ε.

4) Την υπ' αριθ. 21/86 θέμα 1ον γνωμοδότηση του Σ.ΠΕ.ΧΩ.ΔΕ Νομού Φθ/δας.

5) Την υπ' αριθ. 21/25.11.85 απόφαση του Κοινοτικού Συμβουλίου αποφασίζουμε:

1) Όρια Οικισμού.

Καθορίζουμε τα όρια του οικισμού Παλαιοχρασιάς Φθ/δας που περικλείεται από τα σημεία 1, 2, 3, 4, 5, 6, 7, 8, 9, όπως φαίνονται στα συνοδευτικά της παρούσας σχεδιάγραμμα σε κλ. 1:5000 που αποτελεί αναπόσπαστο μέρος της απόφασης αυτής και συντάχθηκε βάσει στοιχείων χαρτών και επί τόπου ελέγχου.

2. Γενικοί όροι δόμησης:

Καθορίζουμε τους ακόλουθους Γενικούς όρους και περιορισμούς δόμησης.

α) Εντός του ορίου του οικισμού ισχύουν οι γενικοί όροι δόμησης που προβλέπονται από το Π.Δ. ΦΕΚ 181Δ/3.5.85 και ειδικότερα η αρτιότητα στο τμήμα που περικλείεται από τα σημεία 1, 2, 3, 4, 5, 6, 7, 8, 9, είναι 1000,00 τμ.

3) Κατηγοριοποίηση του οικισμού.

Για τον οικισμό Παλαιοκερασιάς Φθ/δας καθορίζεται η ένταξή τους στις παρακάτω κατηγορίες:

α) Θέση στο χώρο: ούτε περιαστικός, ούτε παραλιακός, τουριστικός.

β) Βαθμός προστασίας: Αδιάφορος.

γ) Δυναμικότητα: Στάσιμος.

δ) Βαθμός διασποράς: Συνεκτικός.

ε) Μέγεθος: Μεσαίος.

4) α. Πριν από οποιαδήποτε κατάτμηση οικοπέδων εντός των ορίων του οικισμού πρέπει να θεωρείται στο σχετικό τοπογραφικό διάγραμμα από το Τμήμα Πολεοδομίας και Πολ. Εφαρμογών της Νομαρχίας, ώστε να εξασφαλίζεται η συνέχεια των υπαρχόντων κοινόχρηστων χώρων και η δημιουργία νέων κοινόχρηστων χώρων σύμφωνα με τα οριζόμενα στις διατάξεις της παρ. 1 του άρθρου 6 του από 24.4.85 Δ/τος.

β. Να εξασφαλίζεται οπωσδήποτε η συνέχεια των υφισταμένων ή εγκεκριμένων δρόμων του οικισμού.


Κατά τα λοιπά ισχύουν τα οριζόμενα στο Δ/γμα της 24.4.85 (ΦΕΚ 181Δ/3.5.85).

Η παρούσα απόφαση με το σχεδιάγραμμα οριοθέτησης του οικισμού που την συνοδεύει να δημοσιευθεί στην Εφημερίδα της Κυβέρνησης.

Λαμία, 2 Σεπτεμβρίου 1986

Ο Νομάρχης

ΓΙΑΝΝΗΣ ΠΑΝΟΥΤΣΟΣ

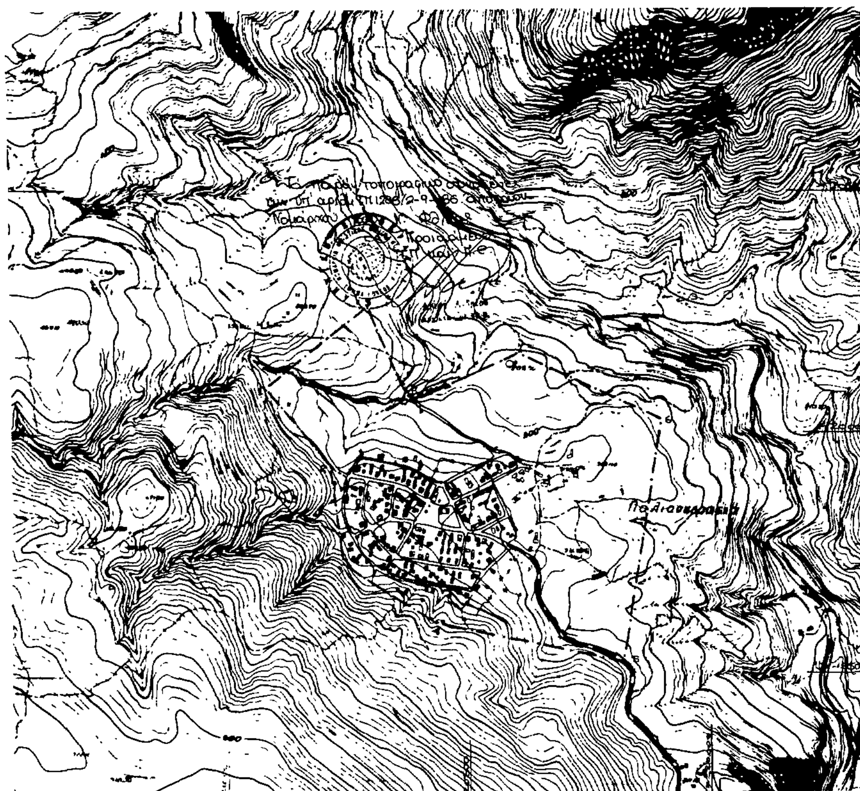

ΝΟΜΟΣ ΦΘΙΩΤΙΔΑΣ

Οικισμος: Παλαιοκερασια

ΥΠΟΜΝΗΜΑ

Οριο ΟΤΑ

Οριο οικισμου

1 2 3 Ονομασιες

ΟΡΙΟΘΕΤΗΣΗ ΟΙΚΙΣΜΟΥ

Αριθμος σχεδιου: Π-11

κλ. 1:5000

Συνταξη | Ελεγχος | Ημερ

Υπουργειο Χωροταξιας Οικισμου και Περιβαλλοντος

ΔΙΕΥΘΥΝΣΗ ΧΩΡΟΤΑΞΙΑΣ

Αριθ. ΤΠ 1209 (5)

Καθορισμός ορίων όρων και περιορισμών δόμησης και κατηγοριοποίηση του οικισμού ΑΝΥΔΡΟΥ ΦΘΙΩΤΙΔΑΣ.

Ο ΝΟΜΑΡΧΗΣ ΦΘΙΩΤΙΔΑΣ

Έχοντας υπόψη:

1) Τις διατάξεις του από 24.4.85 Π.Δ. (ΦΕΚ 181Δ΄/3.5.85) περί τρόπου καθορισμού ορίων οικισμών μέχρι 2000 κατοίκους κατηγορίες αυτών και καθορισμός όρων και περιορισμών δόμησης.

2) Τις προτάσεις των μελετητών στους οποίους ανατέθηκε σχετική μελέτη στα πλαίσια του προγράμματος των ανοικτών πόλεων που αφορούν στον προσδιορισμό των ορίων των υπόψη οικισμών.

3) Τα πληθυσμιακά στοιχεία της τελευταίας απογραφής του κράτους της Ε.Σ.Υ.Ε.

4) Την υπ' αριθ. 21/86 θέμα 1ον γνωμοδότηση του Σ.ΠΕ.ΧΩ.ΔΕ Νομού Φθ/δας.

5) Την υπ' αριθ. 3/30.10.85 απόφαση του Κοινοτικού Συμβουλίου αποφασίζουμε:

1) Όρια Οικισμού.

Καθορίζουμε τα όρια του οικισμού ΑΝΥΔΡΟΥ ΦΘΙΩΤΙΔΑΣ που περικλείεται από τα σημεία 1, 2, 3, 4, 5, 6, 7, όπως φαίνονται στα συνοδευτικά της παρούσας σχεδιάγραμμα σε κλ. 1:5000 που αποτελεί αναπόσπαστο μέρος της απόφασης αυτής και συντάχθηκε βάσει στοιχείων χαρτών και επί τόπου ελέγχου.

2. Γενικοί όροι δόμησης:

Καθορίζουμε τους ακόλουθους Γενικούς όρους και περιορισμούς δόμησης.

α) Εντός του ορίου του οικισμού ισχύουν οι γενικοί όροι δόμησης που προβλέπονται από το Π.Δ. ΦΕΚ 181Δ/3.5.85 και ειδικότερα η αρτιότητα στο τμήμα που περικλείεται από τα σημεία 1, 2, 3, 4, 5, 6, 7 είναι 1000,00 τμ.

3) Κατηγοριοποίηση του οικισμού.

Για τον οικισμό Άνυδρον Φθιώτιδας καθορίζεται η ένταξή τους στις παρακάτω κατηγορίες:

α) Θέση στο χώρο: ούτε περιαστικός, ούτε παραλιακός, τουριστικός.

β) Βαθμός προστασίας: Αδιάφορος.

γ) Δυναμικότητα: Φθίνων.

δ) Βαθμός διασποράς: Συνεχτικός.

ε) Μέγεθος: Μεσαίος.

4) α. Πριν από οποιαδήποτε κατάτμηση οικοπέδων εντός των ορίων του οικισμού πρέπει να θεωρείται στο σχετικό τοπογραφικό διάγραμμα από το Τμήμα Πολεοδομίας και Πολ. Εφαρμογών της Νομαρχίας, ώστε να εξασφαλίζεται η συνέχεια των υπαρχόντων κοινόχρηστων χώρων και η δημιουργία νέων κοινόχρηστων χώρων σύμφωνα με τα οριζόμενα στις διατάξεις της παρ. 1 του άρθρου 6 του από 24.4.85 Δ/τος.

β. Να εξασφαλίζεται οπωσδήποτε η συνέχεια των υφισταμένων ή εγκεκριμένων δρόμων του οικισμού.


Κατά τα λοιπά ισχύουν τα οριζόμενα στο Δ/γμα της 24.4.85 (ΦΕΚ 181Δ/3.5.85).

Η παρούσα απόφαση με το σχεδιάγραμμα οριοθέτησης του οικισμού που τη συνοδεύει, να δημοσιευθεί στην Εφημερίδα της Κυβέρνησης.

Λαμία, 2 Σεπτεμβρίου 1986

Ο Νομάρχης

ΓΙΑΝΝΗΣ ΠΑΝΟΥΤΣΟΣ

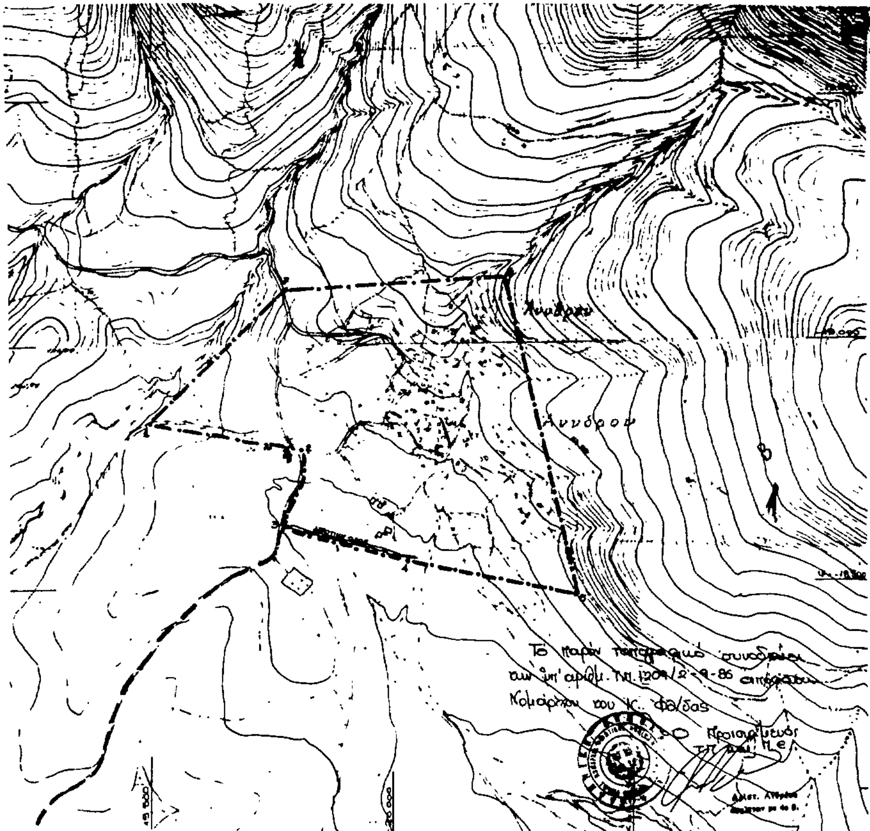

ΝΟΜΟΣ ΦΘΙΩΤΙΔΑΣ

Οικισμος: Άνυδρον

ΥΠΟΜΝΗΜΑ

Οριο ΟΤΑ

Οριο οικισμου

1 2 3 Ονομασιες

α/α	
1	[illegible]
2	[illegible]
3	[illegible]
4	[illegible]
5	[illegible] X=20390 Ψ=-18480
6	[illegible] X=20235 Φ=-19135
7	[illegible]

ΟΡΙΟΘΕΤΗΣΗ ΟΙΚΙΣΜΟΥ		Αριθμος σχεδιου: Π-11
		ΚΛ 1:5.000
Συνταξη	Ελεγχος	Ημερ

Υπουργειο Χωροταξιας Οικισμου και Περιβαλλοντος

ΔΙΕΥΘΥΝΣΗ ΧΩΡΟΤΑΞΙΑΣ